















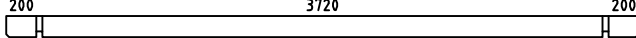
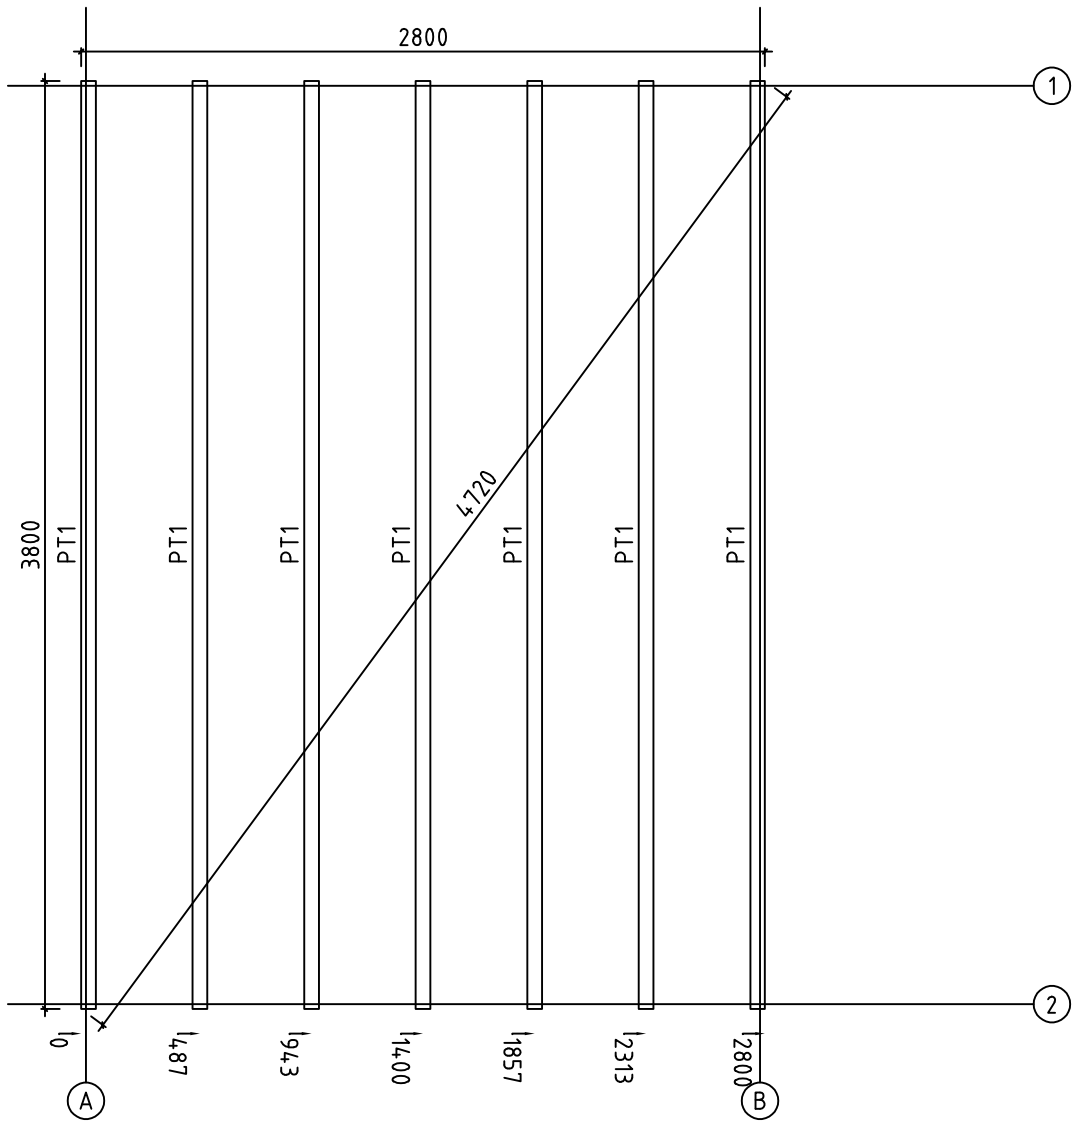
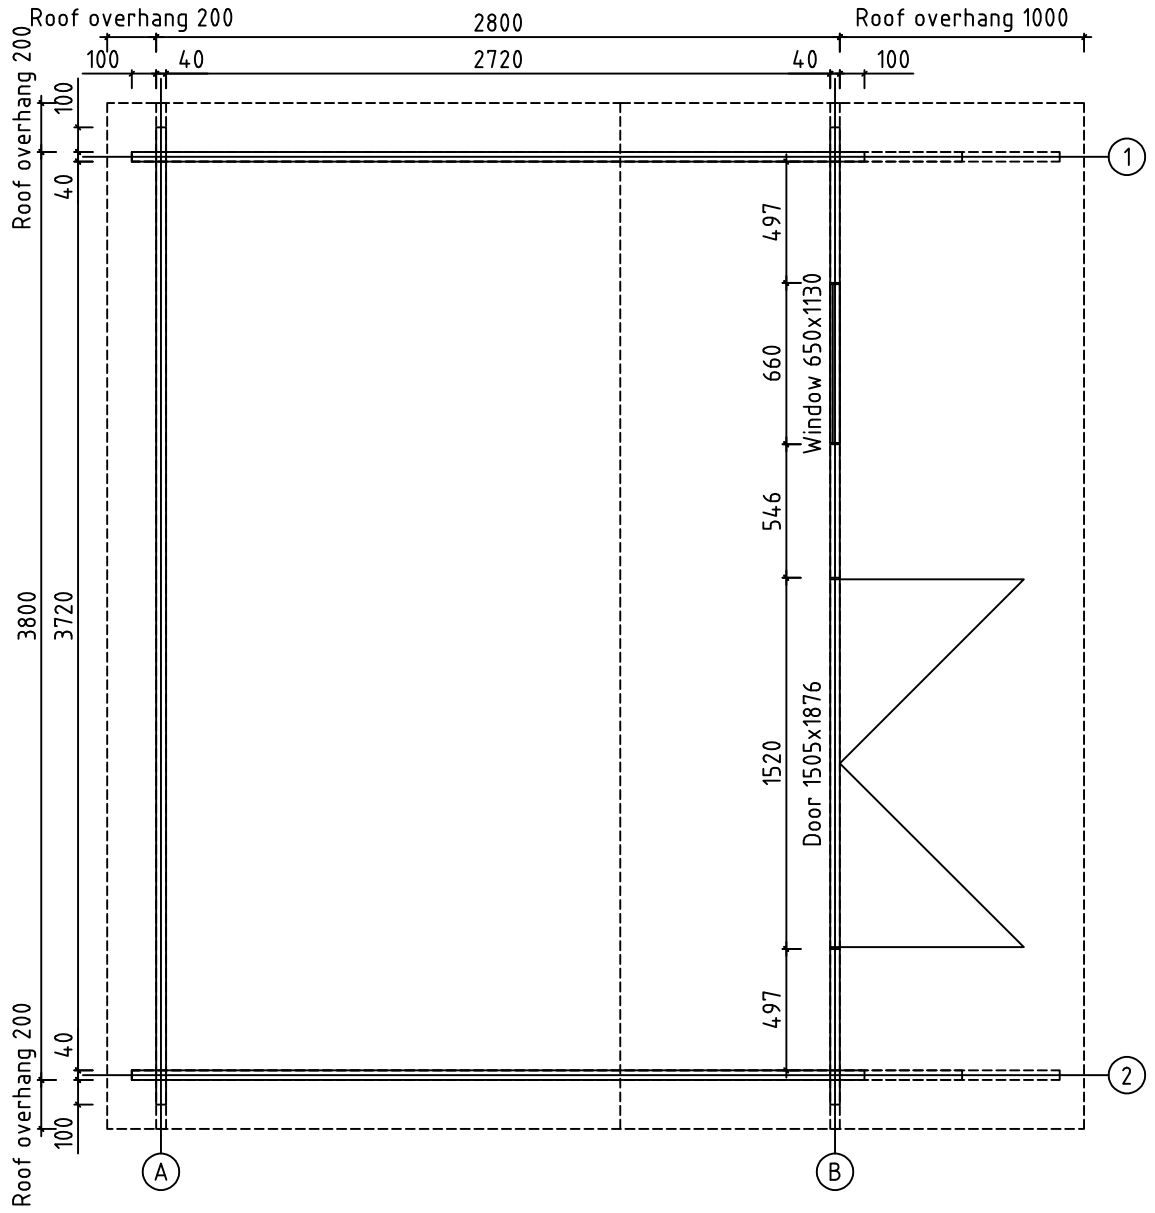


Pos	Joonis Cheltenham 40	Arv	Profiil (mm)	Pikkus (mm)
001		2	40x57	3000
002		32	40x114	3000
003		2	40x114	3400
008		19	40x114	4000
009		1	40x114	4200
010		1	40x114	4000
011		25	40x114	637
012		5	40x114	1843
013		1	40x114	1843
014		9	40x114	546
015		1	40x114	1843
016		1	40x114	4000
017+018		1	40x114	4200
W1-1		1		
W2-1		1		
PT1	Floor joists / Põrandatalad 	7	60x42	3800
PR1	Roof beams / Põhipärtinid 	5	40x140	4200
	Floor boards / Põrandalaud 16x114	33+1	114x16	2710
	Roof (ceiling) boards / Katuselaud 16x114	37+1	114x16	2121
	Roof (ceiling) boards / Katuselaud 16x114	37+1	114x16	1920
	Skirting boards / Põrandaliist 16x42		16x42	13
	Plain barge boards - Otsalaud sile 16x120 / 8.3°	2	16x120	1970
Kood	Cheltenham 40	Materjal	File	20240513 cheltenham 40.dwg
			Leht	1/2


Pos	Joonis Cheltenham 40	Arv	Profiil (mm)	Pikkus (mm)
	Plain barge boards - Otsalaud sile 16x120 / 8.1°	2	16x120	2171
	Eave boards / Räästalaud 16x70	2	16x70	4200
	Eave battens / Räästaliist 28x28	2	28x28	4200
	NS+ window / NS+ aken 650x1130	1		
	NS+ Studio double door / NS+ Studio topeltuks 1505x1876	1		
	Wind braces - Tormiliist 42x42	2	42x42	2180
	Wind braces - Tormiliist 16x42	2	16x42	2010
	Carriage bolts / Puidupolt M8x100	6		
	Carriage bolts / Puidupolt M8x80	6		
	Washers / Seib 8x16	12		
	Nuts / Mutter M8	12		
	Finial diamonds / Teemant 100x200	2		
	Door handle / Ukselink	1		
	Crosses for glasses, div into 6 - Prosspulgad klaasile, jaotus 6-ks	3	20x20	unit
Kood	Cheltenham 40	Materjal	File 20240513 cheltenham 40.dwg	Leht 2/2

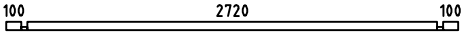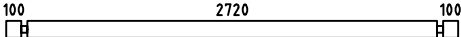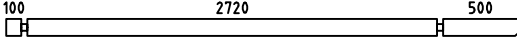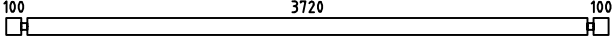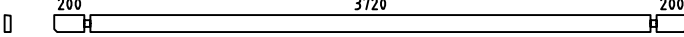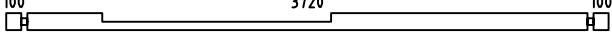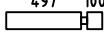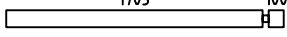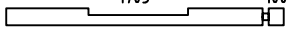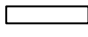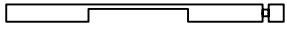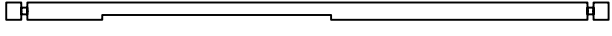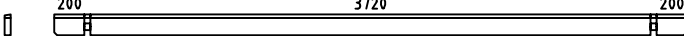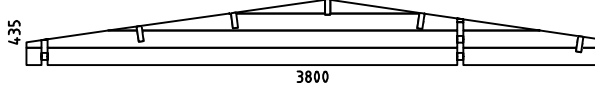


Kood	Cheltenham 40	Leht	1
Joonis	Floor joists	Mootkava	1:30
Maetjal	40x114	Kuup.	16.05.2024
Joonestas	Andres Laur	File	20240513 cheltenham 40.

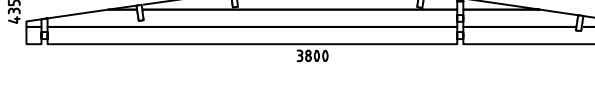


Kood	Cheltenham 40	Leht	2
Joonis	Base plan	Mootkava	1:30
Maerjal	40x114	Kuup.	16.05.2024
Joonestas	Andres Laur	File	20240513 cheltenham 40.

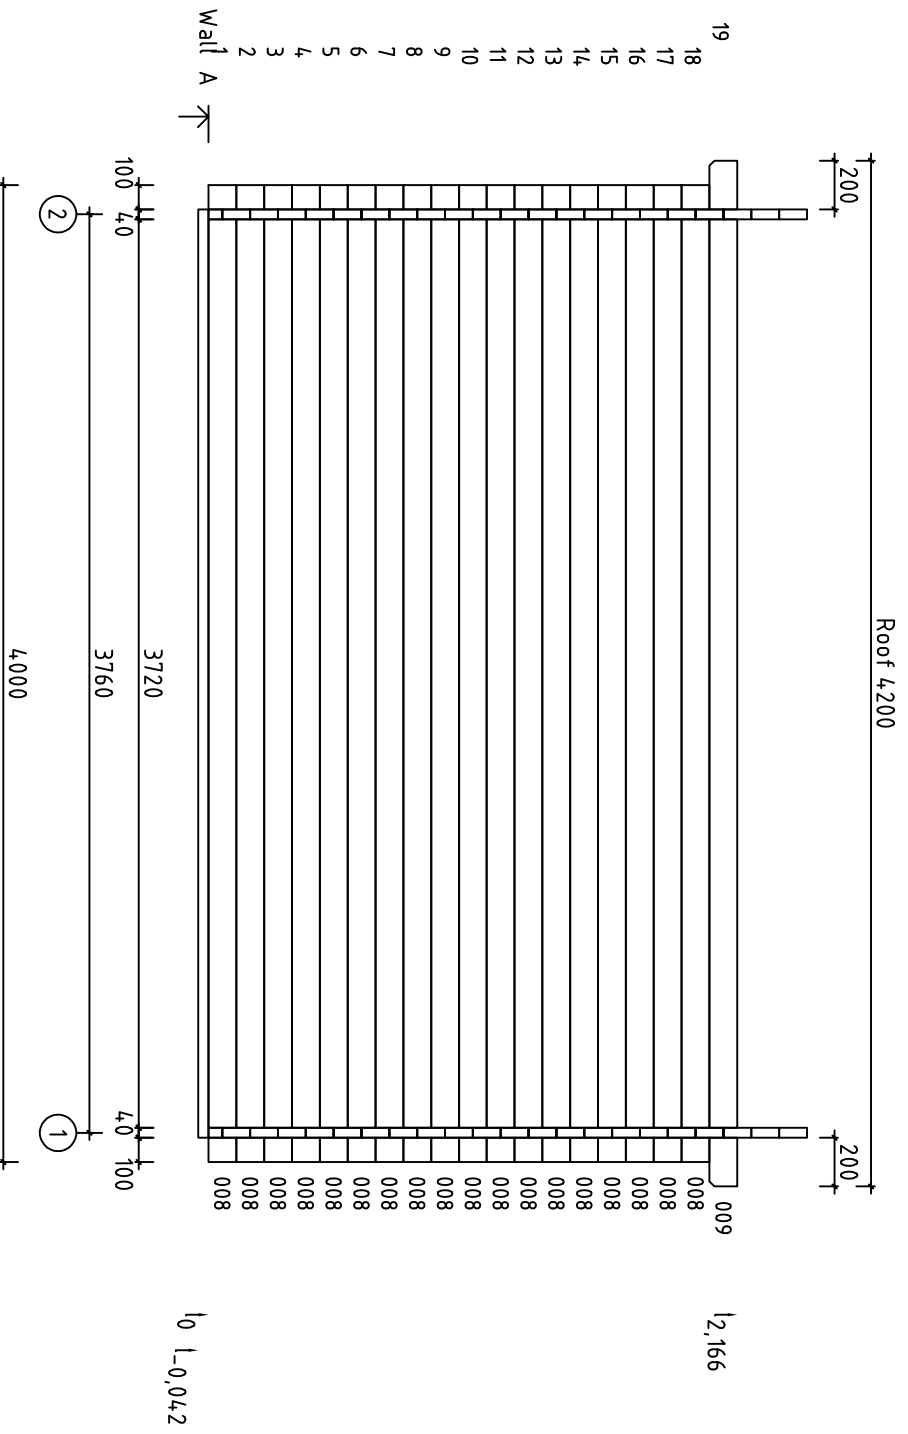

Kood	Cheltenham 4,0	Leht	3
Joonis	Wall A	Mootkava	1:30
Materjal	4,0x11,4	Kuup.	16.05.2024
Joonestaj	Andres Laur	File	2024,0513 cheltenham 4,0.

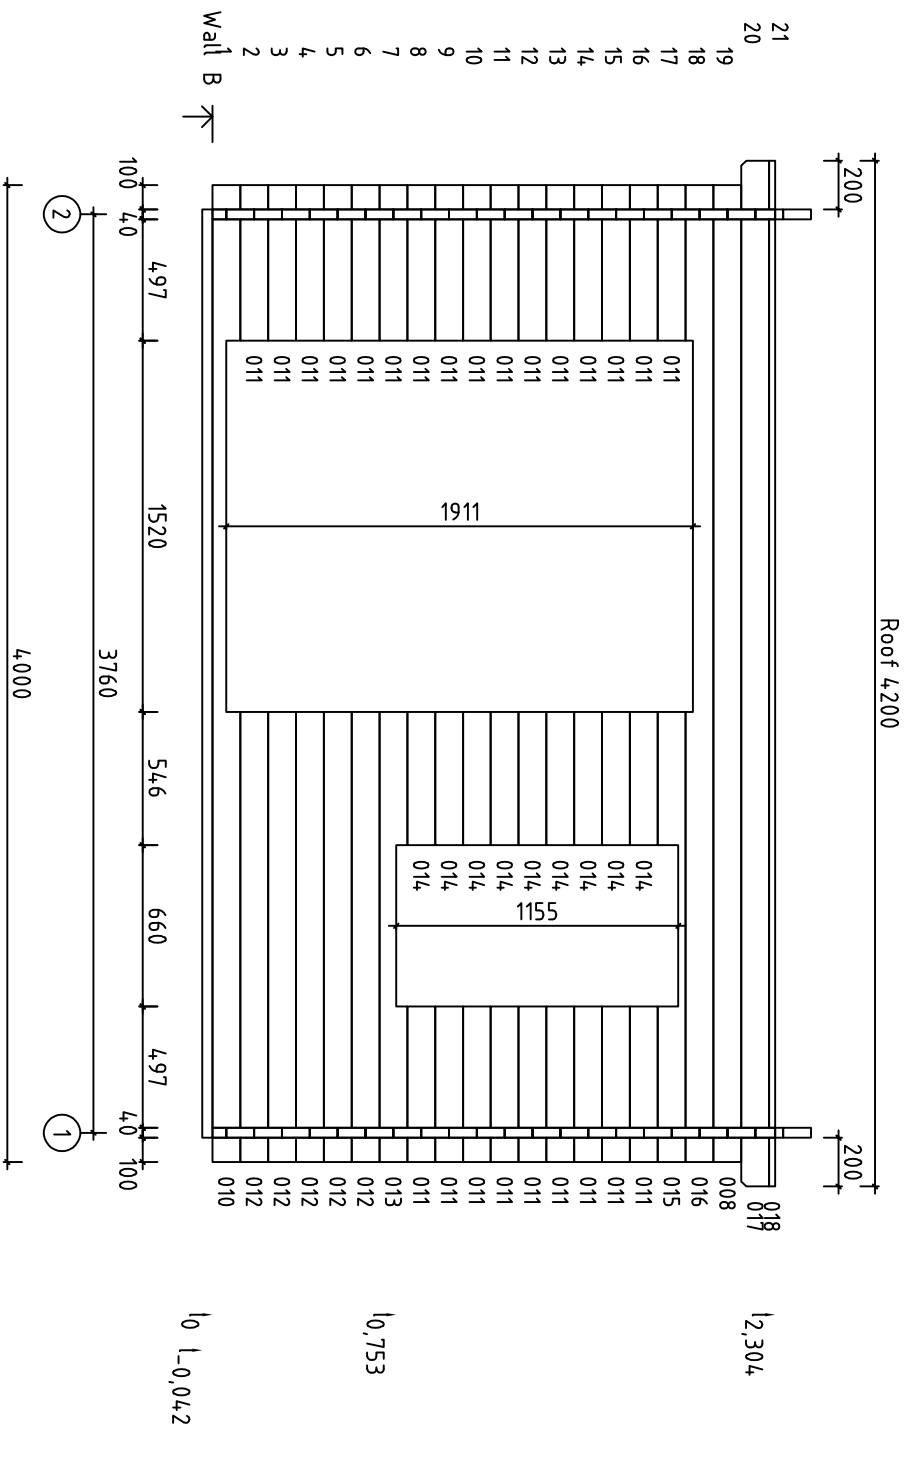


Kood	Cheltenham 4.0	Lehti	4
Joonits	Wall B	Muokkava	1:30
Materiaali	4,0x11,4	Kuup.	16.05.2024
Juonestaja	Andres Laur	File	2024.05.13 cheltenham 4.0.

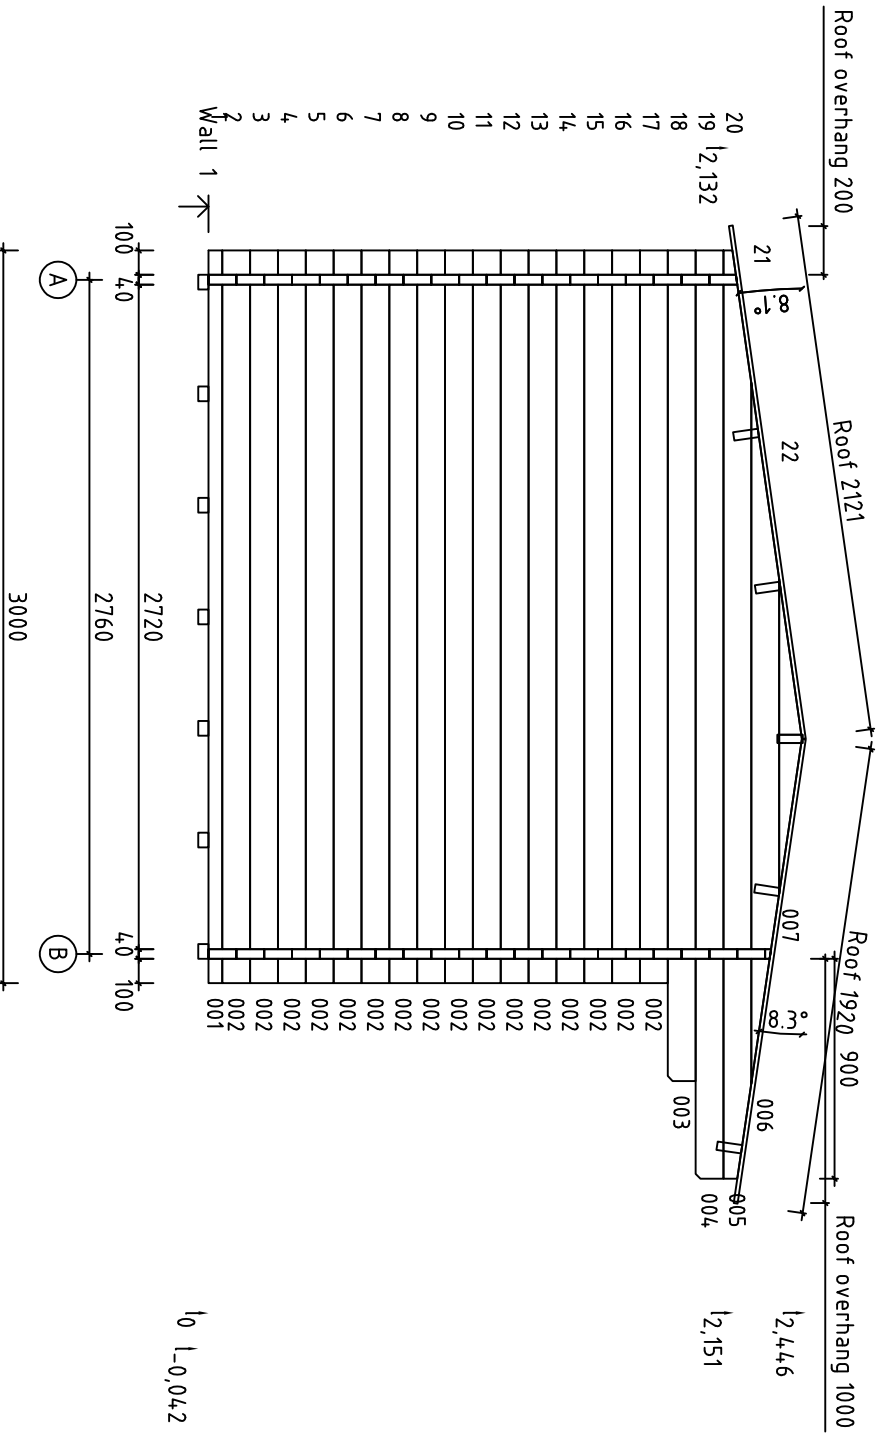

l₀ 1,0,0,4,2

Kood	Cheltenham 4.0	Leht	5
Joonis	Wall 1	Mootkava	1:30
Materjal	4.0x11.4	Kuup.	16.05.2024
Joonestaj	Andres Laur	File	2024.05.13 cheltenham 4.0.

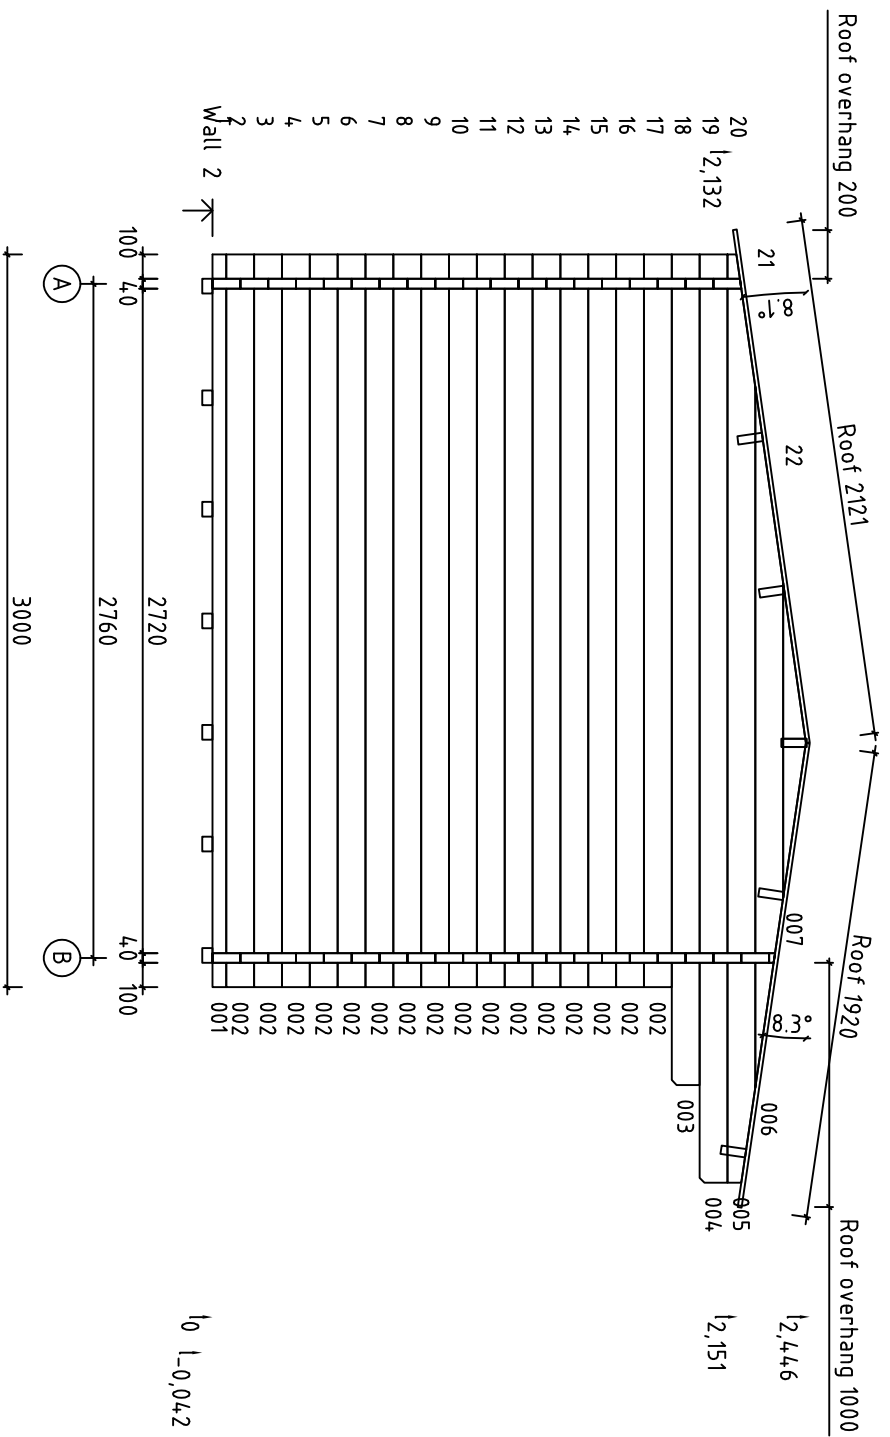

Kood	Cheltenham 4.0	Lehti	6
Joonis	Wall 2	Muokkava	1:30
Materiaali	4.0x11.4	Kuup.	16.05.2024
Juonestaja	Andres Laur	File	2024.0513 cheltenham 4.0.

