















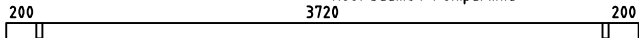
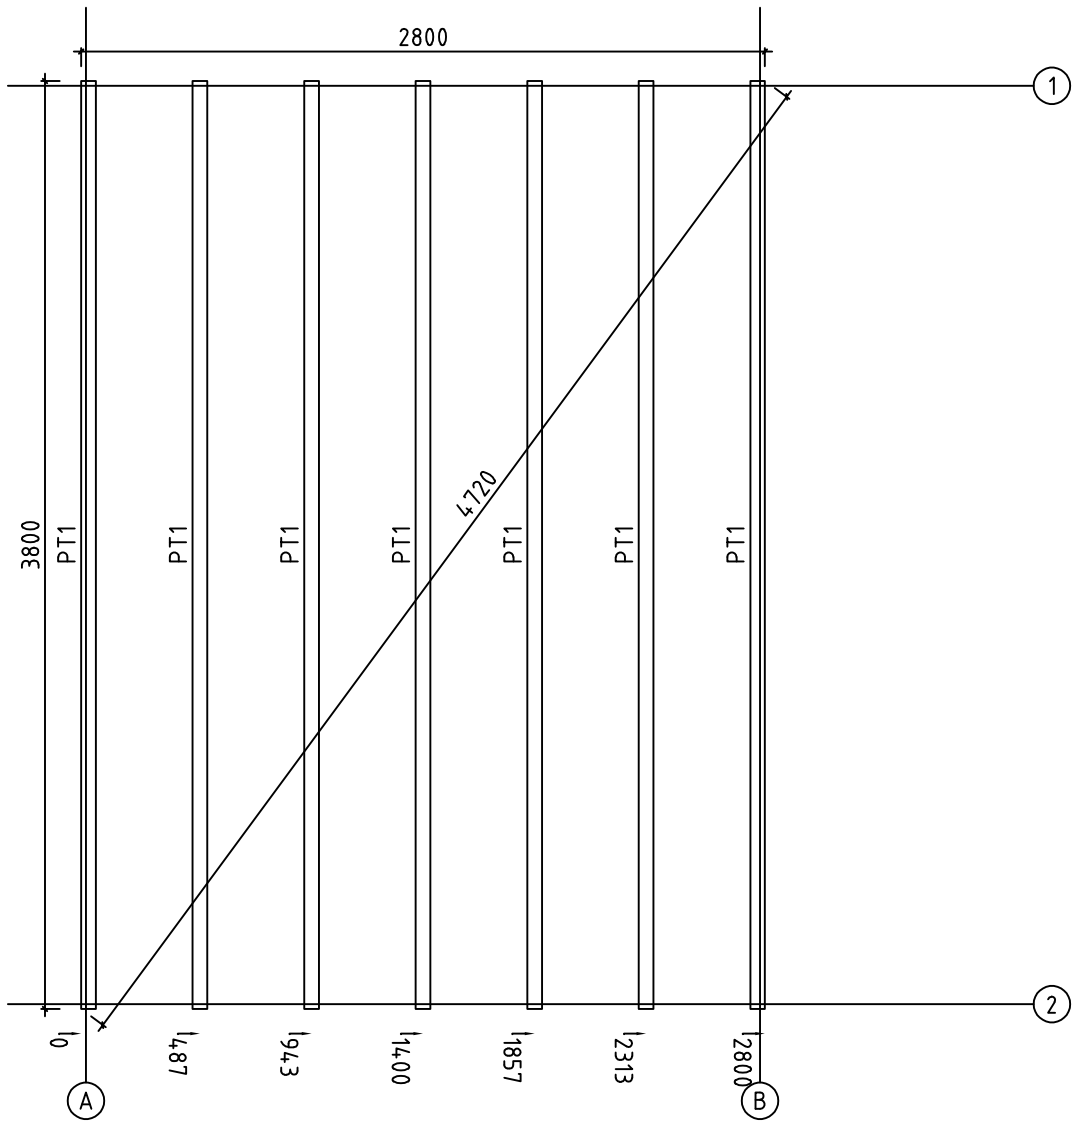
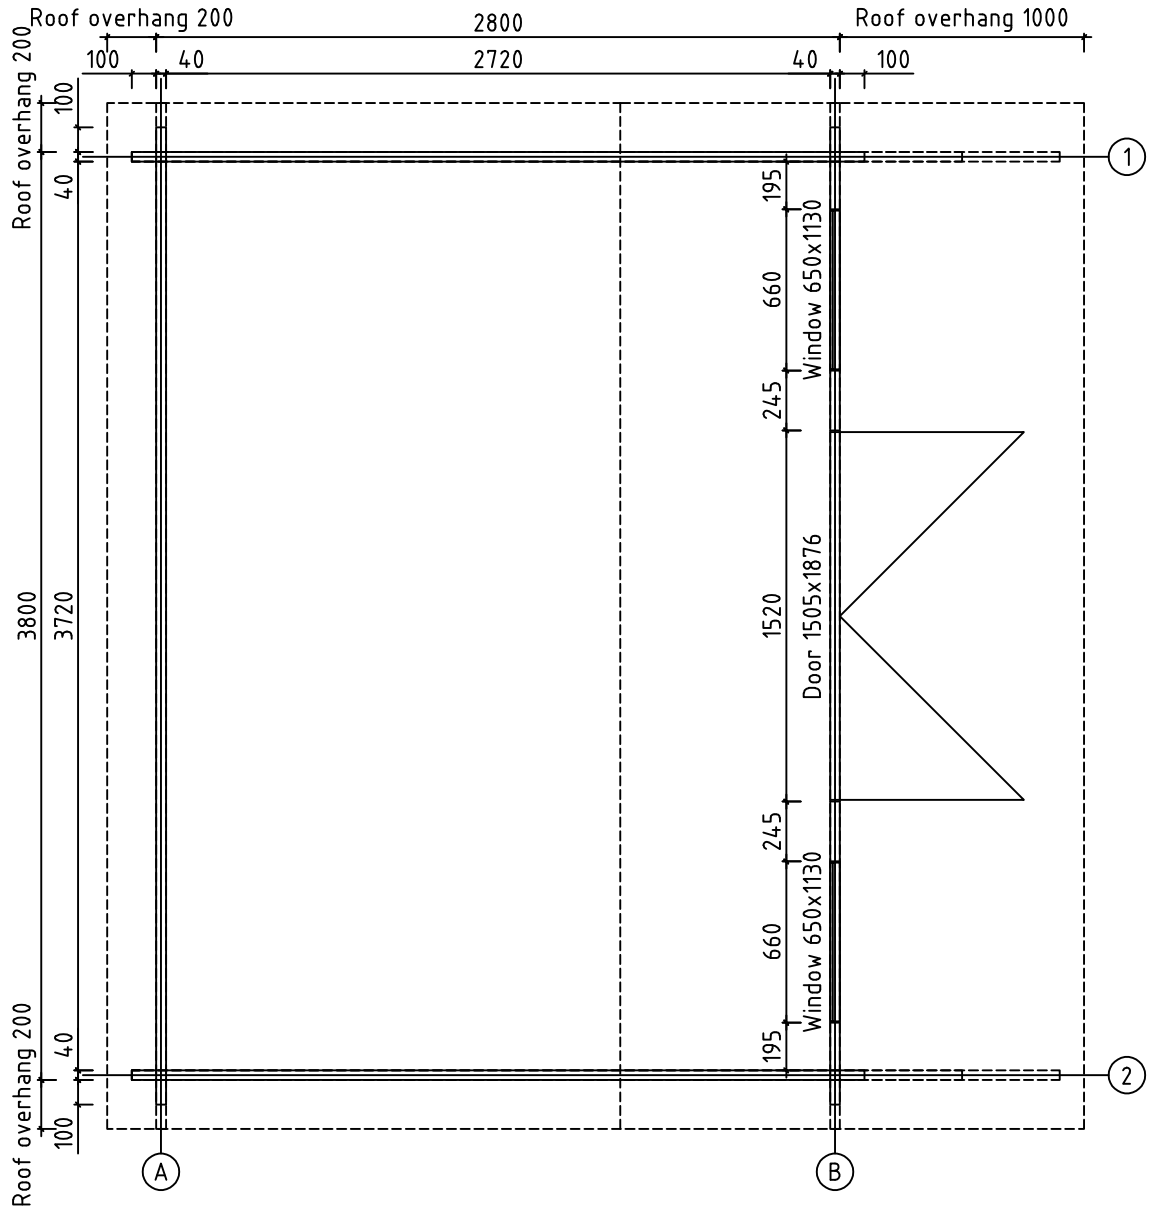



Pos	Joonis Northampton 40	Arv	Profiil (mm)	Pikkus (mm)
001		2	40x57	3000
002		32	40x114	3000
003		2	40x114	3400
008		19	40x114	4000
009		1	40x114	4200
010		1	40x114	4000
011		10	40x114	1240
012		2	40x114	1240
013		18	40x114	335
014		18	40x114	245
015		2	40x114	1240
016		1	40x114	4000
017+018		1	40x114	4200
W1-1		1		
W2-1		1		
PT1	Floor joists / Põrandatalad 	7	60x42	3800
PR1	Roof beams / Põhipärtinid 	5	40x140	4200
	Floor boards / Põrandalaud 16x114	33+1	114x16	2710
	Roof (ceiling) boards / Katuselaud 16x114	37+1	114x16	2121
	Roof (ceiling) boards / Katuselaud 16x114	37+1	114x16	1920
	Skirting boards / Põrandaliist 16x42		16x42	38
	Plain barge boards - Otsalaud sile 16x120 / 8.3°	2	16x120	1970
Kood	Northampton 40	Materjal	File	20240513 northampton 40.dwg
			Leht	1/2

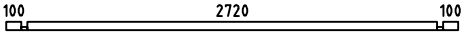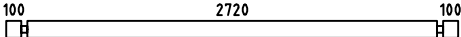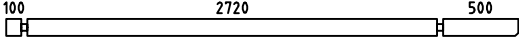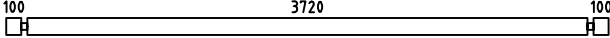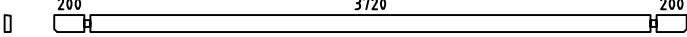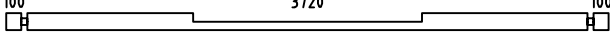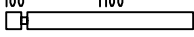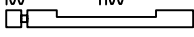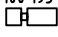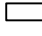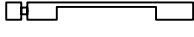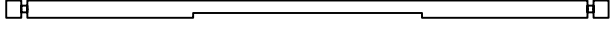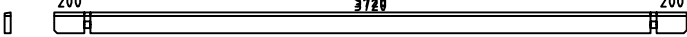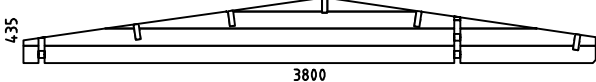


Kood	Northampton 40	Leht	1
Joonis	Floor joists	Mootkava	1:30
Maerjal	40x114	Kuup.	15.05.2024
Joonestas	Andres Laur	File	20240513 northampton 4

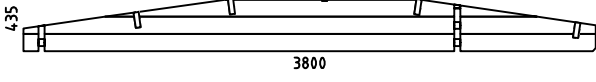

Kood	Northampton 40	Leht	2
Joonis	Base plan	Mootkava	1:30
Maerjal	40x114	Kuup.	15.05.2024
Joonestas	Andres Laur	File	20240513 northampton 4

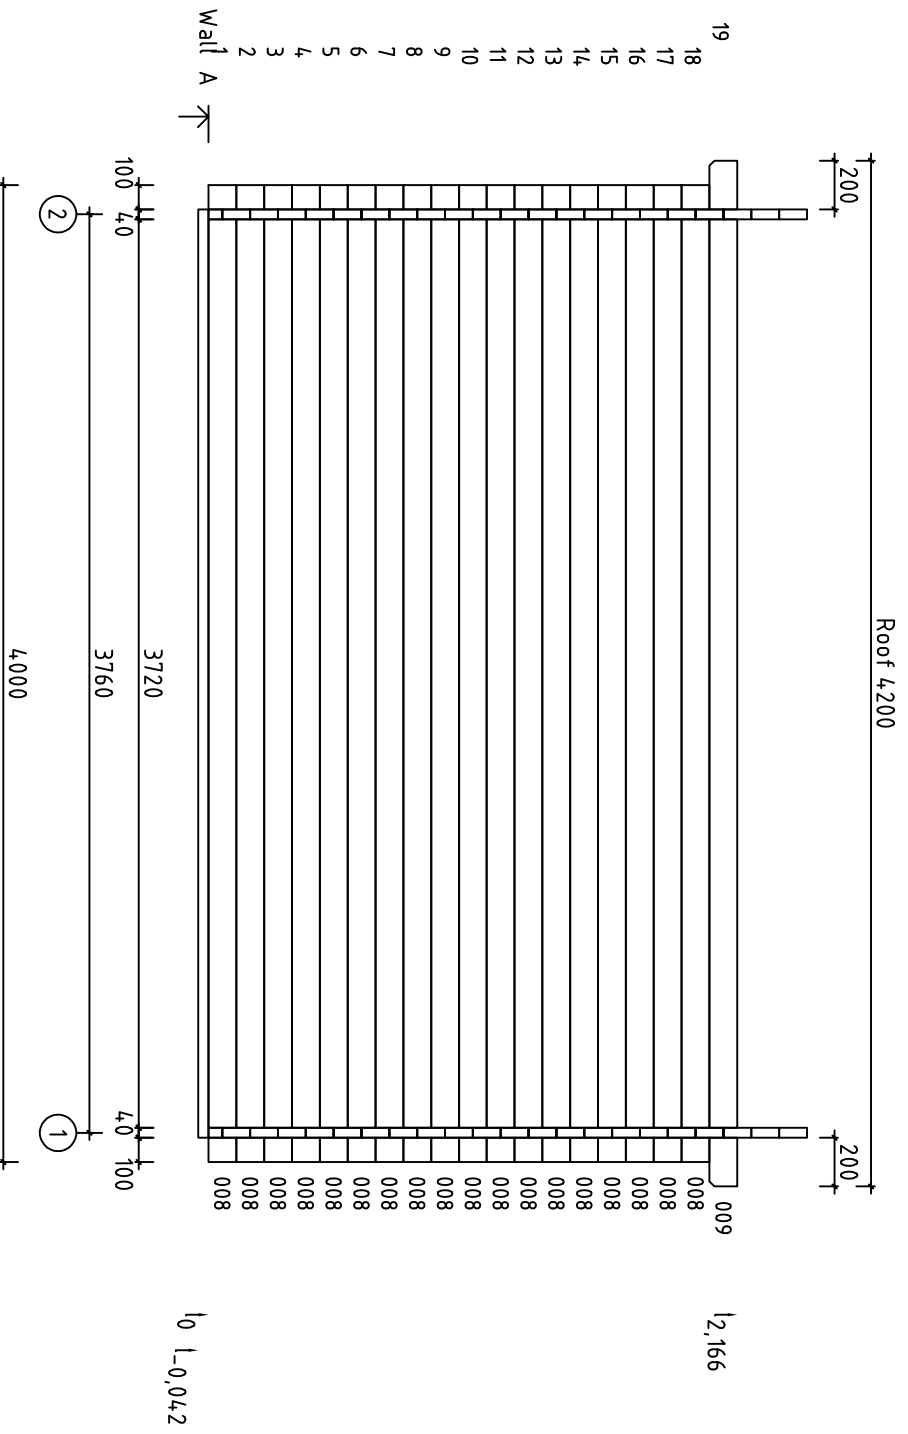


Kood	Northampton 4,0	Lehti	3
Joonits	Wall A	Muotkava	1:30
Materiaali	4,0x11,4	Kuup.	15.05.2024
Juonestaja	Andres Laur	File	2024,0513 northampton 4

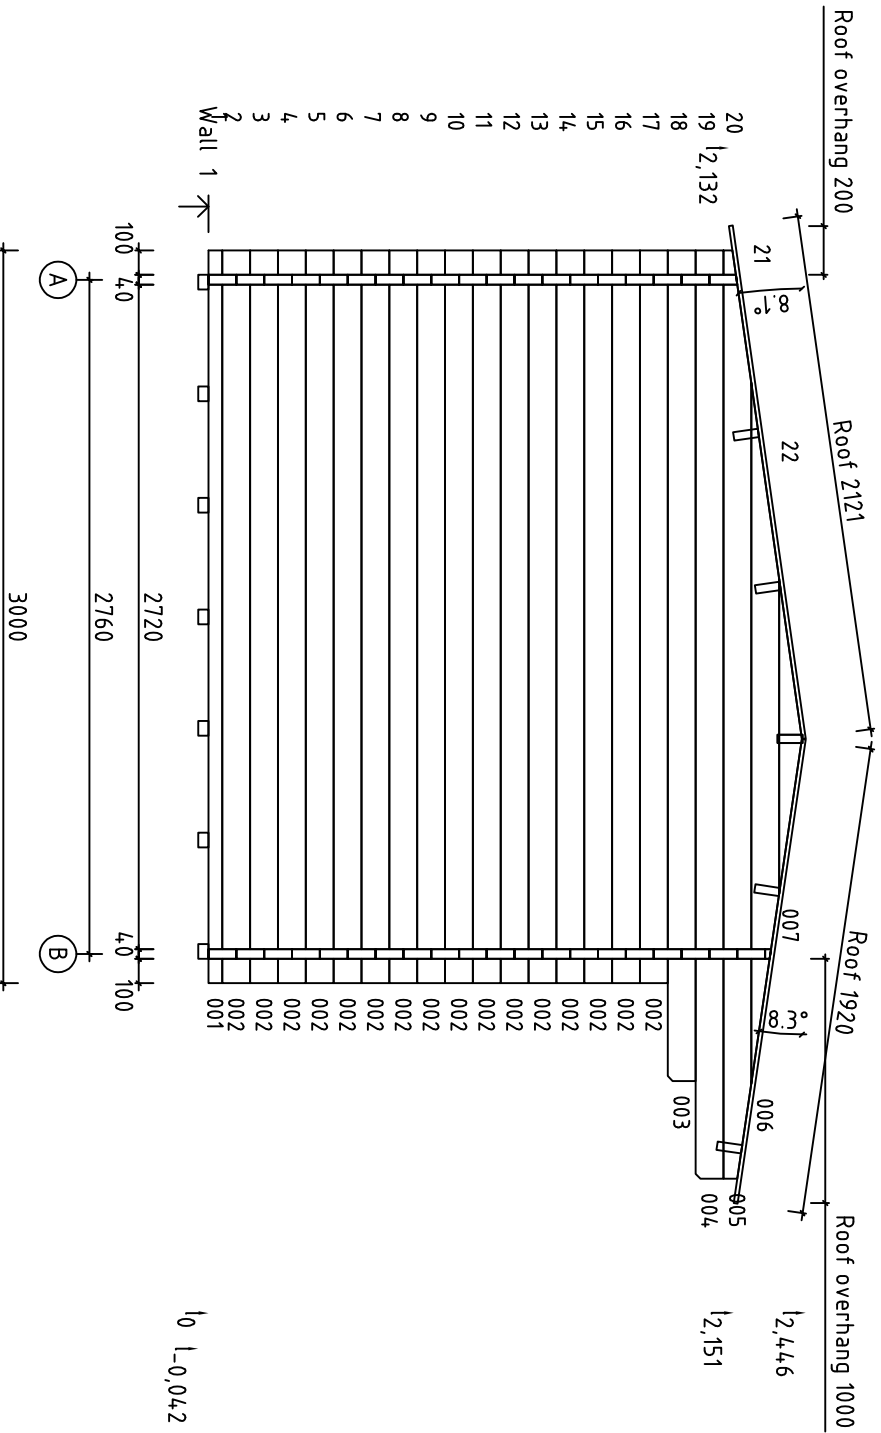

l_{0,042}

Kood	Northampton 4.0	Lehti	5
Joonis	Wall 1	Muokkava	1:30
Materiaali	4.0x11.4	Kuup.	15.05.2024
Juonestaas	Andres Laur	File	2024.0513 northampton 4

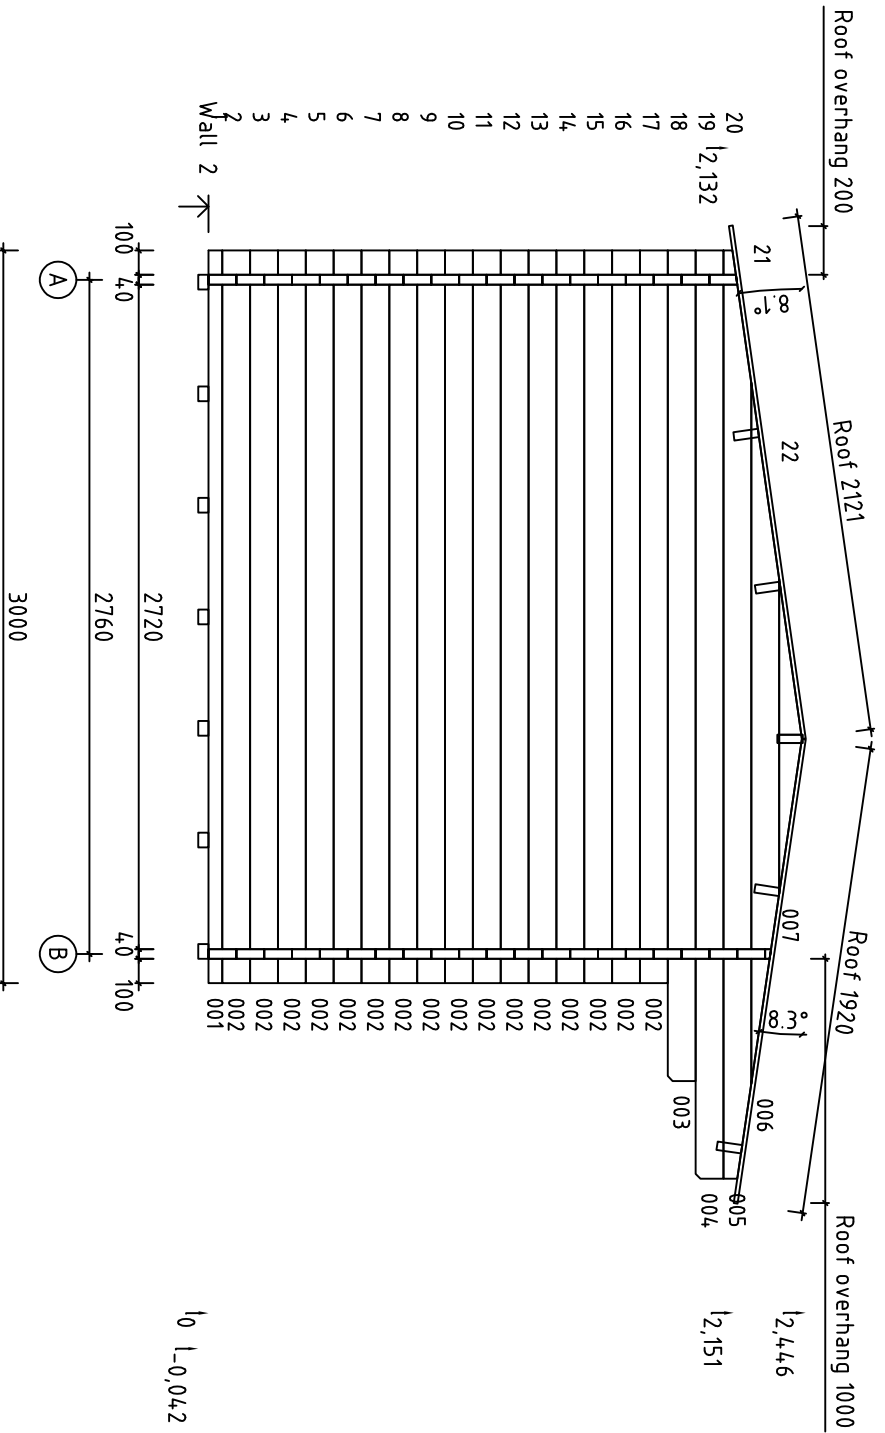

10 1,0,042

Kood	Northampton 4.0	Leht	6
Joonis	Wall 2	Mootkava	1:30
Materjal	4.0x11.4	Kuup.	15.05.2024
Joonestaj	Andres Laur	File	2024.0513 northampton 4

